

中华人民共和国

建设工程规划许可证

建字第 1404062026GG0005637 号

根据《中华人民共和国土地管理法》《中华人民共和国城乡规划法》和国家有关规定，经审核，本建设工程符合国土空间规划和用途管制要求，颁发此证。

发证机关

日期



本证自核发之日起有效期两年，期满需要延续的，应在有效期届满三十日内向原核发部门提出申请，经批准后可延期一年。在有效期内未办理下一阶段相关手续、有效期满未获得延续批准的或者批准延期再次期满的，证书自行失效。



建设单位(个人)	山西产融投资运营集团有限公司
建设项目名称	潞城经济技术开发区东区物流道路延伸工程
建设位置	长治市潞城区店上镇常庄村、温村、柳江沟村
建设规模	4.1650千米
附图及附件名称	1. 土地勘测定界技术报告书 2. 规划设计方案 3. 总平面图

遵守事项

- 一、本证是经自然资源主管部门依法审核，建设工程符合国土空间规划和用途管制要求的法律凭证。
- 二、未取得本证或不按本证规定进行建设的，均属违法行为。
- 三、未经发证机关审核同意，本证的各项规定不得随意变更。
- 四、自然资源主管部门依法有权查验本证，建设单位(个人)有责任提交查验。
- 五、本证所需附图及附件由发证机关依法确定，与本证具有同等法律效力。

建设工程规划许可证（附件）

建字第 1404062026GG0005637 号



2026 年 7 月 29 日

建设单位(或个人)		山西产融投资运营集团有限公司			
建设项目		潞城经济技术开发区东区物流道路延伸工程			
建设位置		山西省长治市潞城区店上镇常庄村、温村、柳江沟村			
建设规模	4.1650 千米			用地面积	80620 平方米
容积率	/	建筑密度	/	绿地率	/
非机动车停车位		/	机动车停车位	/	
审批意见:					
同意山西产融投资运营集团有限公司潞城经济技术开发区东区物流道路延伸工程的建设 建设工程规划许可，具体要求如下:					
建设内容:					
道路工程	起讫位置: 原东区物流道路 至 温白线				
	长 (m)	宽 (m)	断面形式 (m)	路面结构	标高 (m) 面积 (m2)
	280	24	0.75+3.5+3.75× 2+0.5+3.75× 2+3.5+0.75	沥青混凝土路面	3220
	2270	18	0.75+2× 3.50+0.75+1.0+0.75+2×3.50+0.75	沥青混凝土路面	17447
	起讫位置: 主线 K0+640 处 至 山西龙星新材料厂西大门物流 1 号出入口				
	515	16	1.25+3.25× 2+0.5+3.25× 2+1.25	沥青混凝土路面	8007
起讫位置: 东区物流道路 至 创业路					

	1100	16	1.25+3.25× 2+0.5+3.25× 2+1.25	沥青混凝土路面		16500
--	------	----	-------------------------------------	---------	--	-------


备注:

1. 严格按照审定的建设工程设计方案进行实施, 并同步参与规划竣工验收
2. 开工建设前必须取得涉及的地震、消防、人防等相关意见。
3. 本证与审定的建设工程设计方案同时使用方有效。

附件、附图:

1. 土地勘测定界技术报告书
2. 总平面位置图
3. 规划设计方案



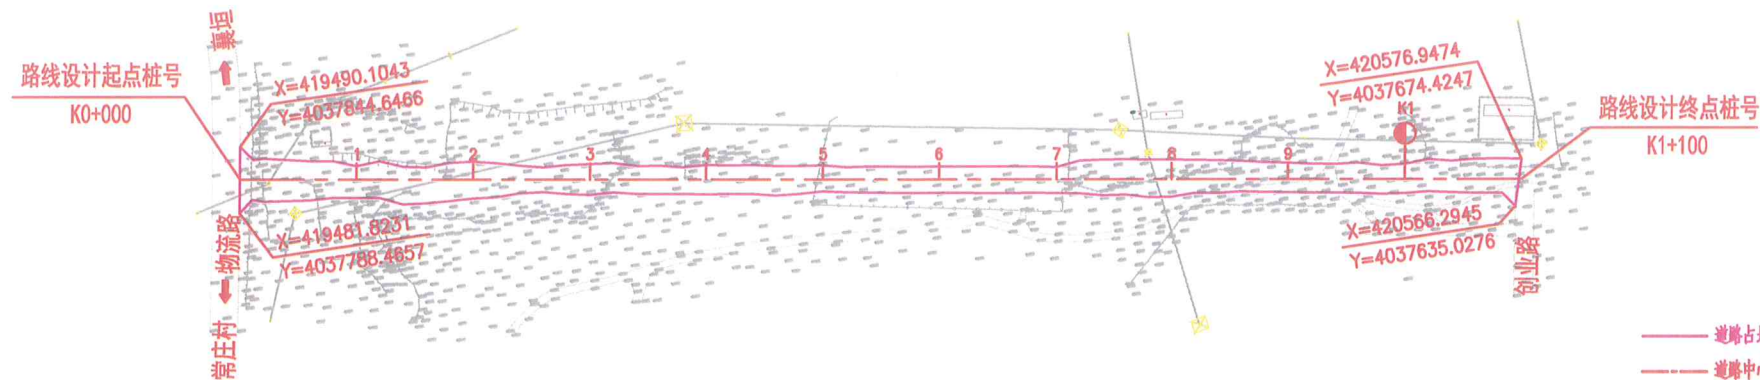

- 注： 1、本图比例1:1000。
2、平面采用WGS2000国家坐标系,中央子午线经度为114°。
3、高程系统采用1985国家高程基准。

晟远工程设计集团有限公司
SHENGYUAN ENGINEERING DESIGN GROUP CO., LTD.

滁城经济技术开发区东区物流道路延伸工程-东延

总平面图

设计


国瑞

复核

蔡文

审核

宋义

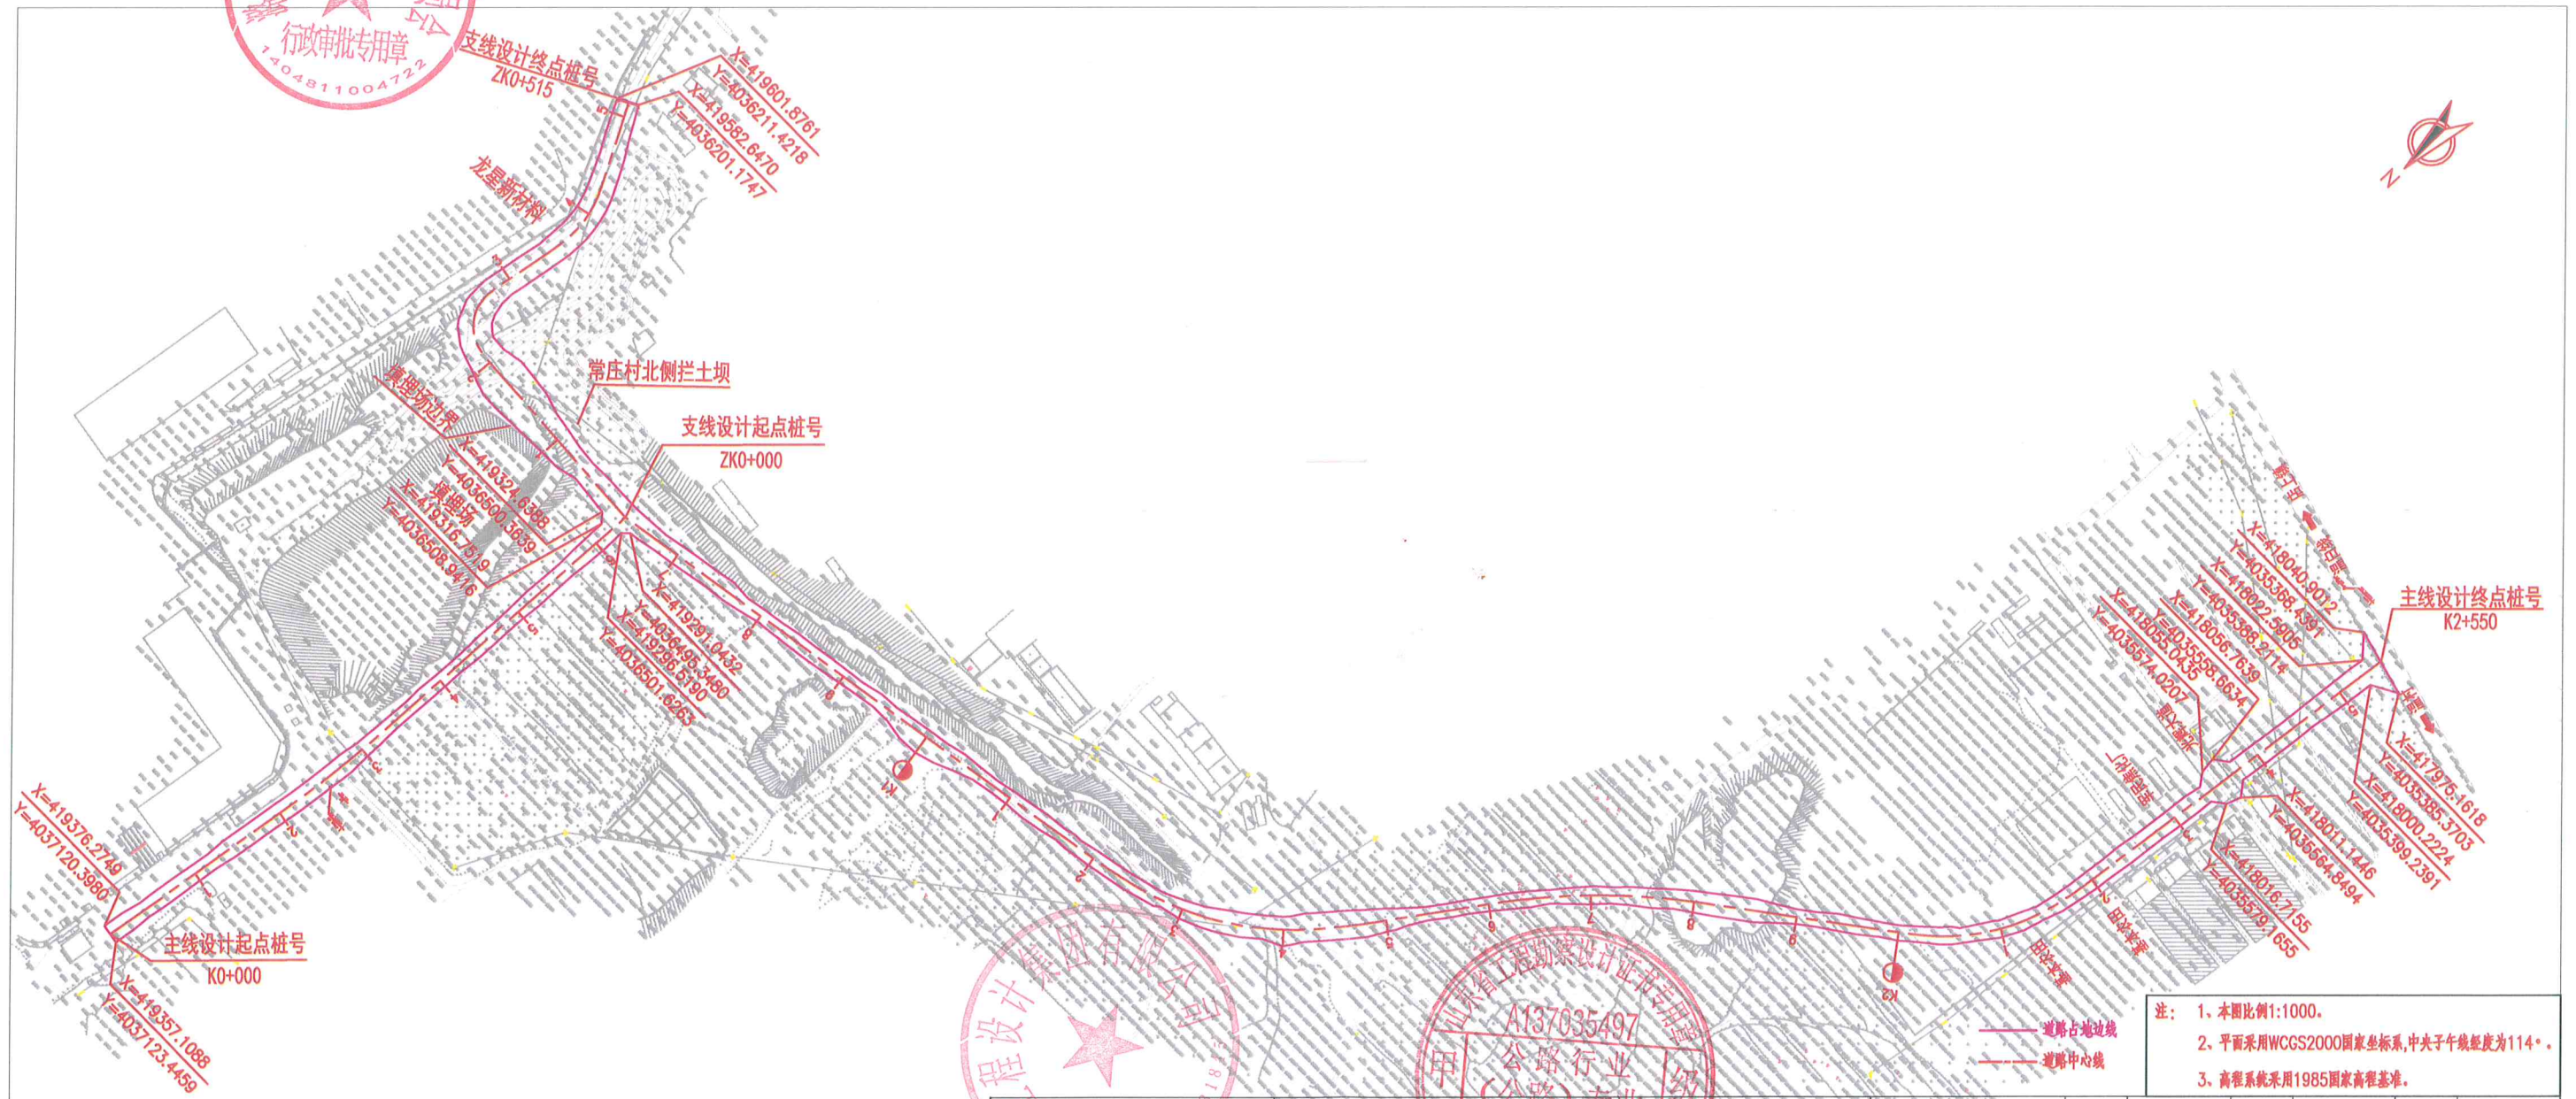

- 注： 1、本图比例1:1000。
2、平面采用WGS2000国家坐标系,中央子午线经度为114°。
3、高程系统采用1985国家高程基准。

晟远工程设计集团有限公司
SHENGYUAN ENGINEERING DESIGN GROUP CO., LTD.

滁城经济技术开发区东区物流道路延伸工程-南延

总平面图

设计


国瑞

复核


蔡文


审核

宋义

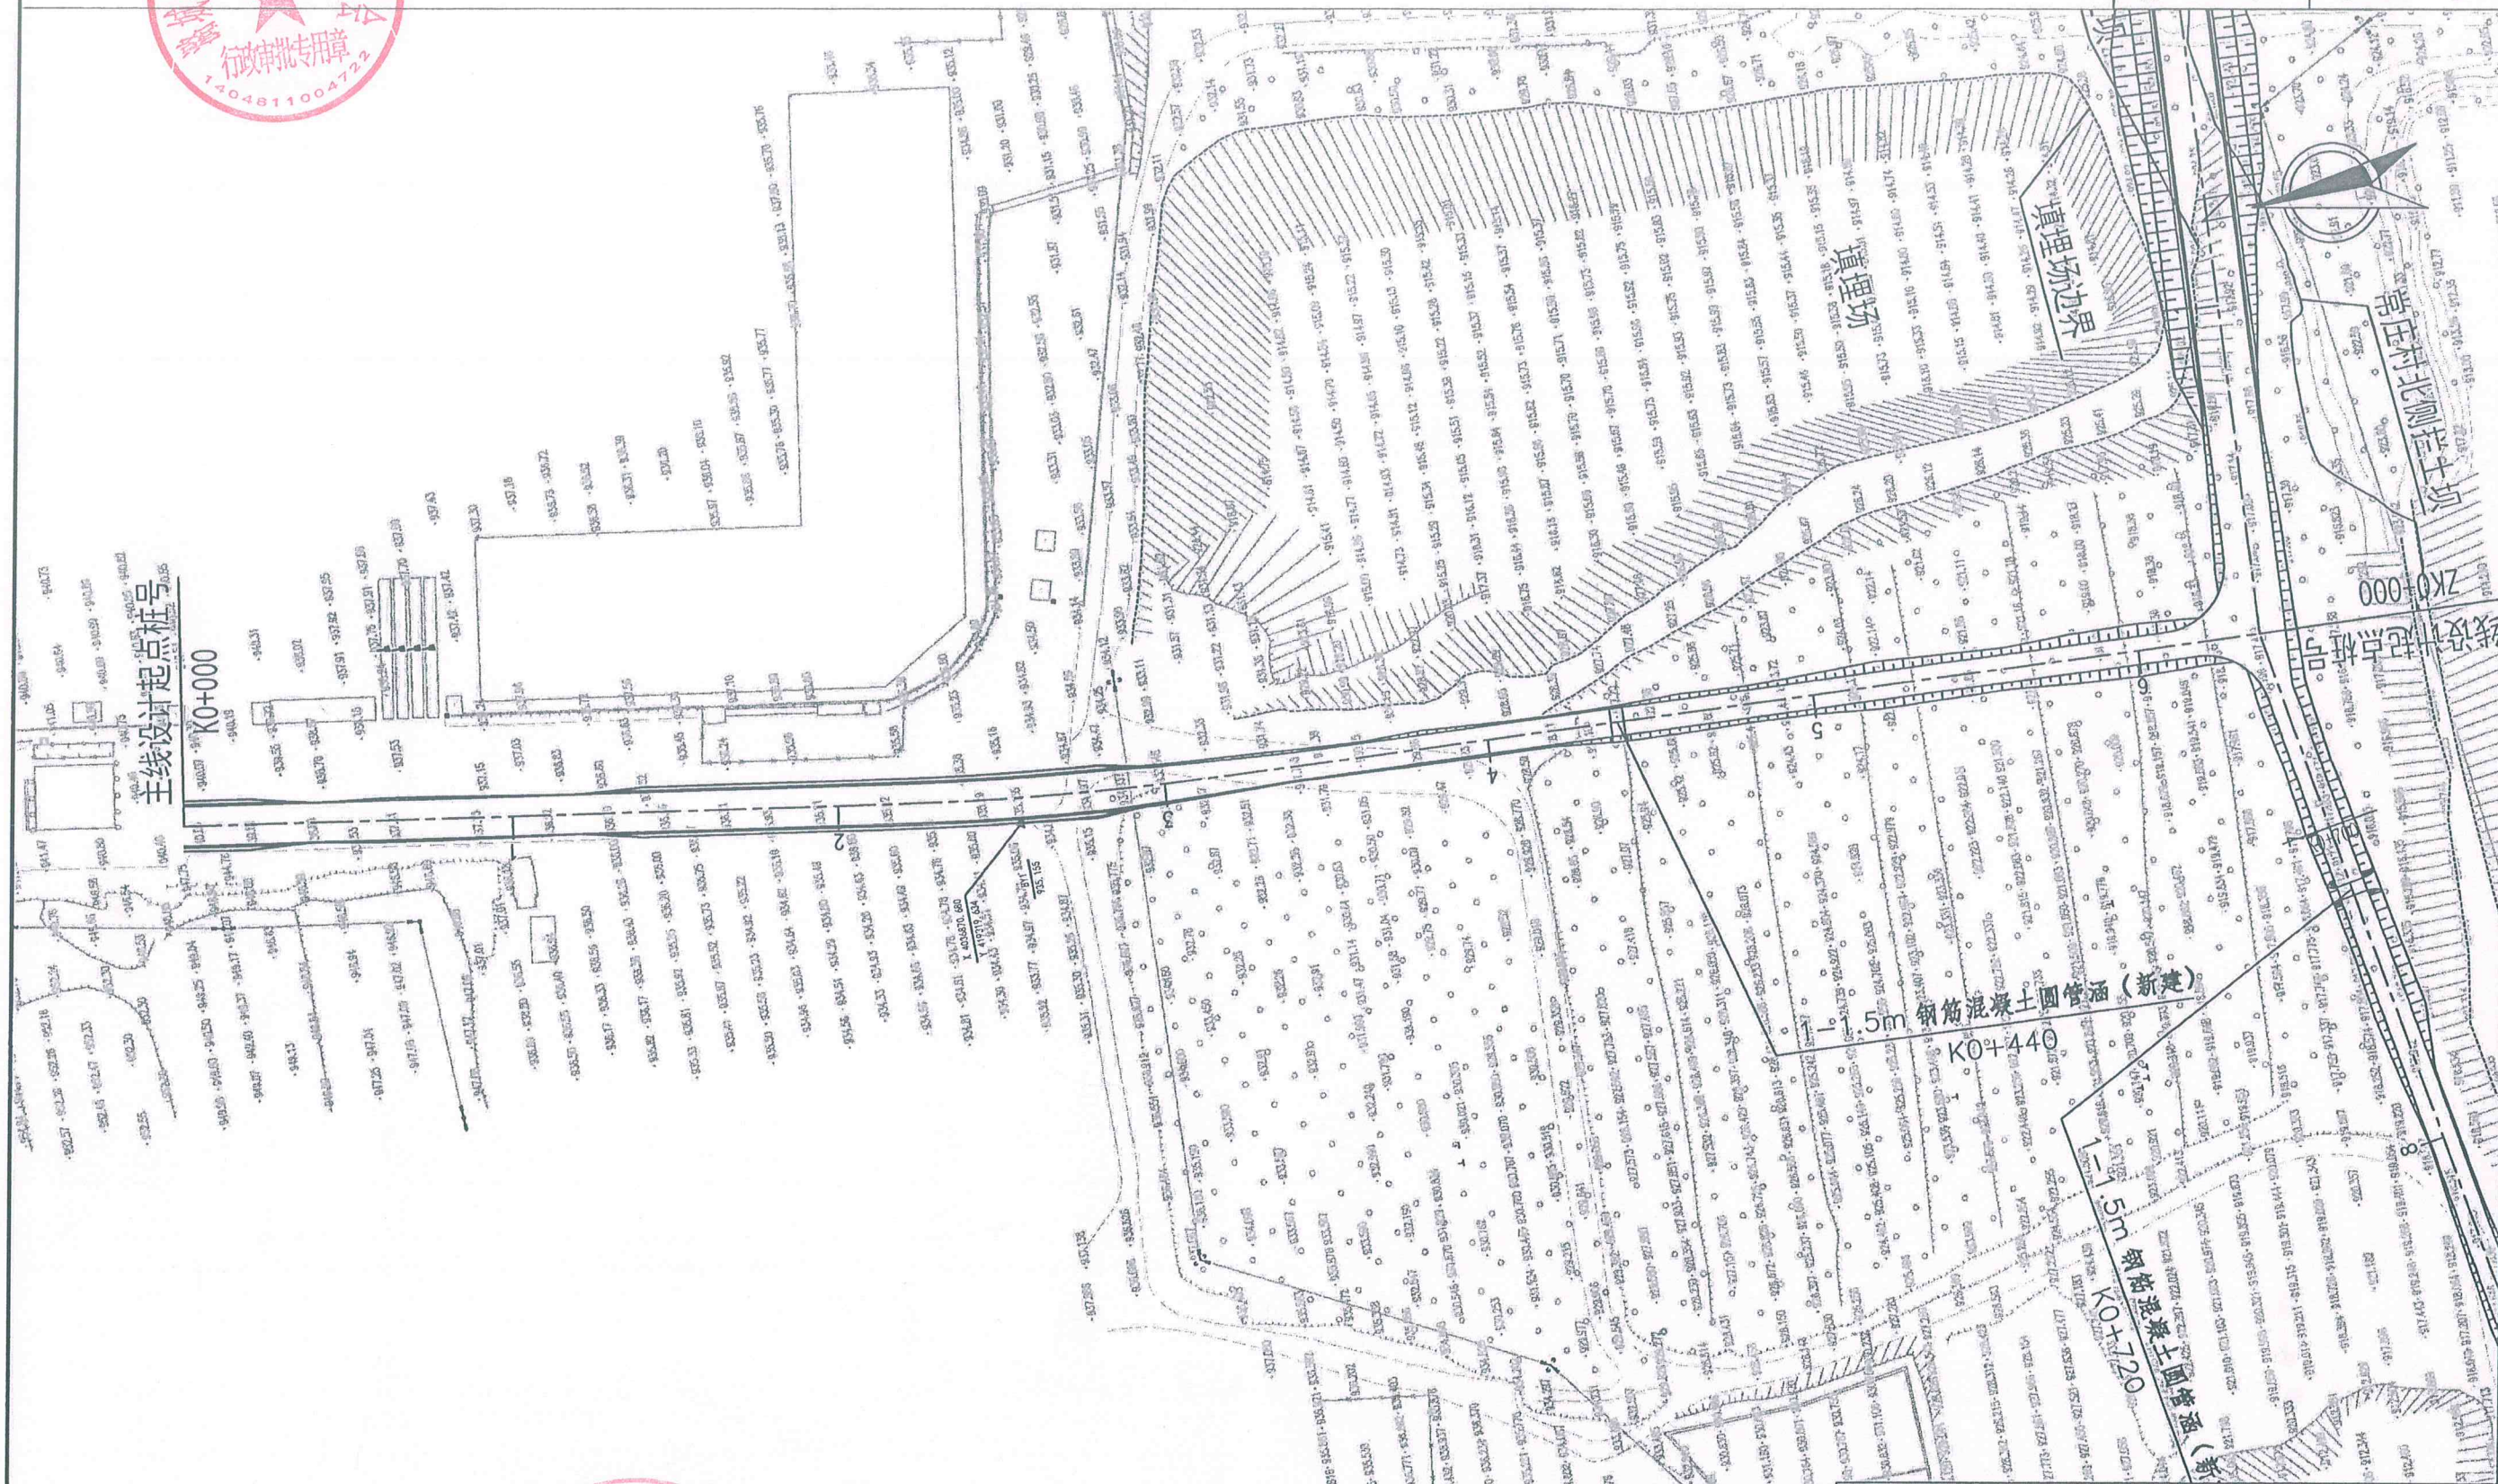


注： 1. 本图比例1:2000。
2. 平面采用WGS2000国家坐标系,中央子午线经度为114°。
3. 高程系统采用1985国家高程基准。

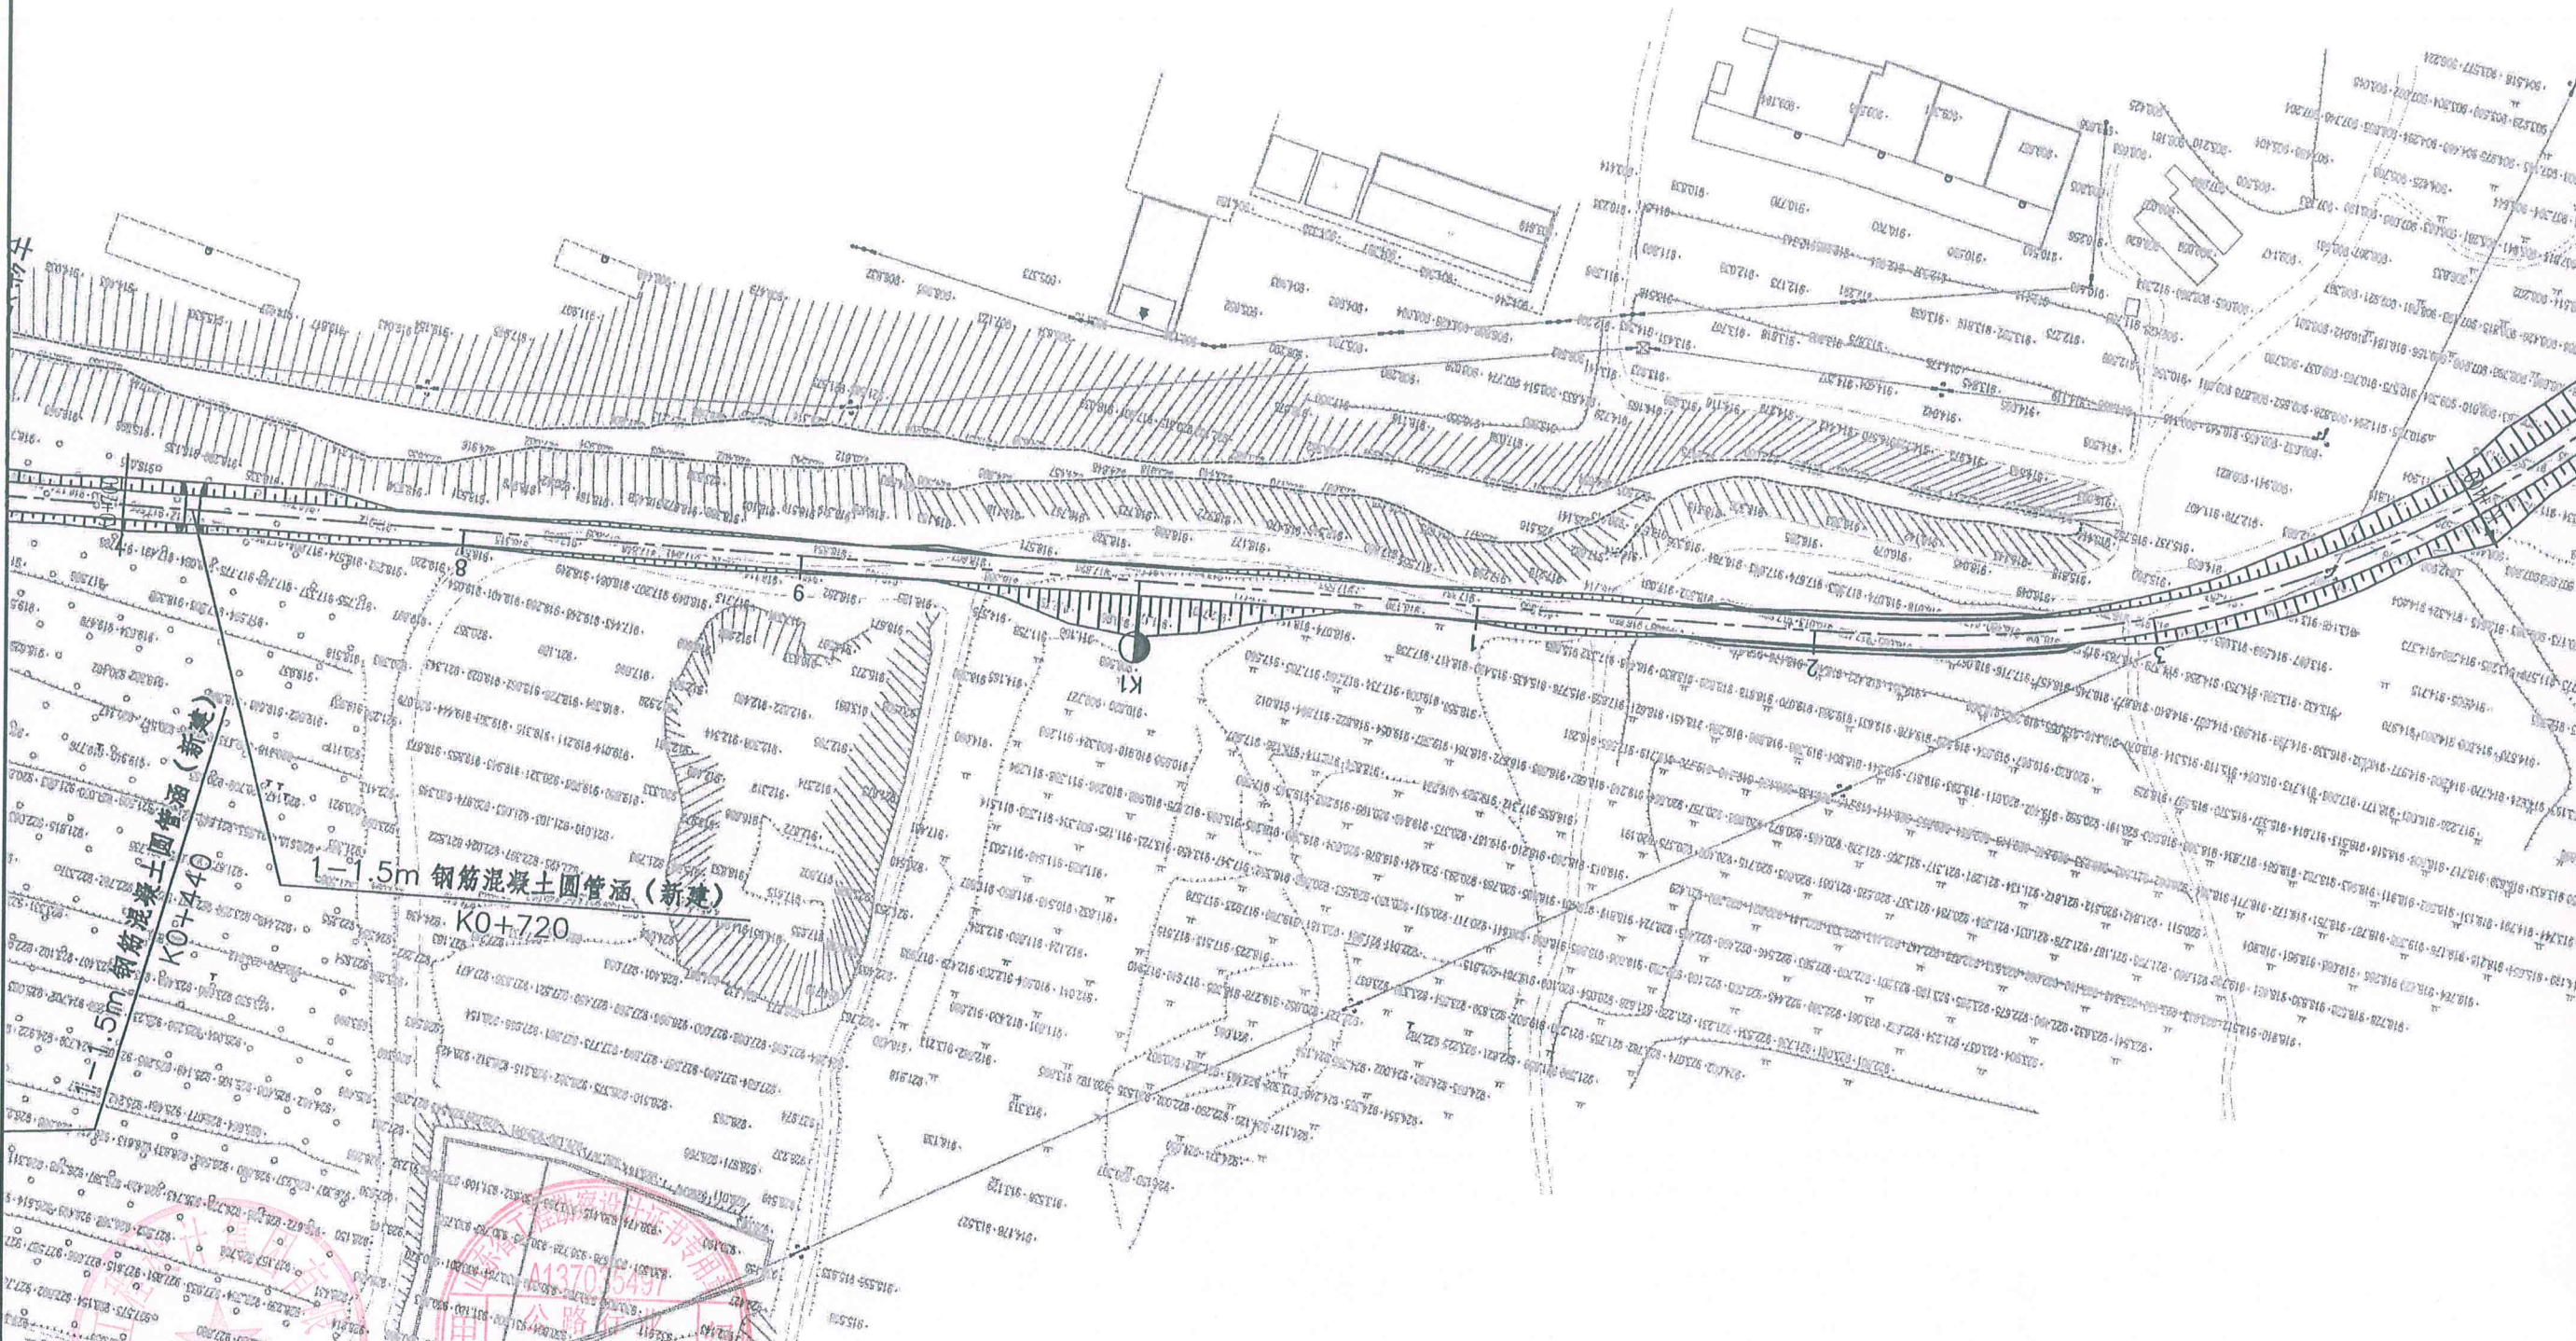

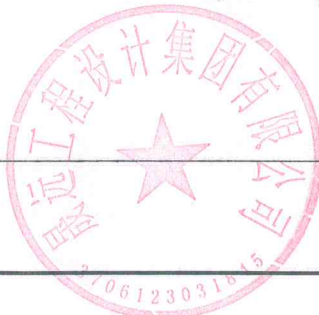



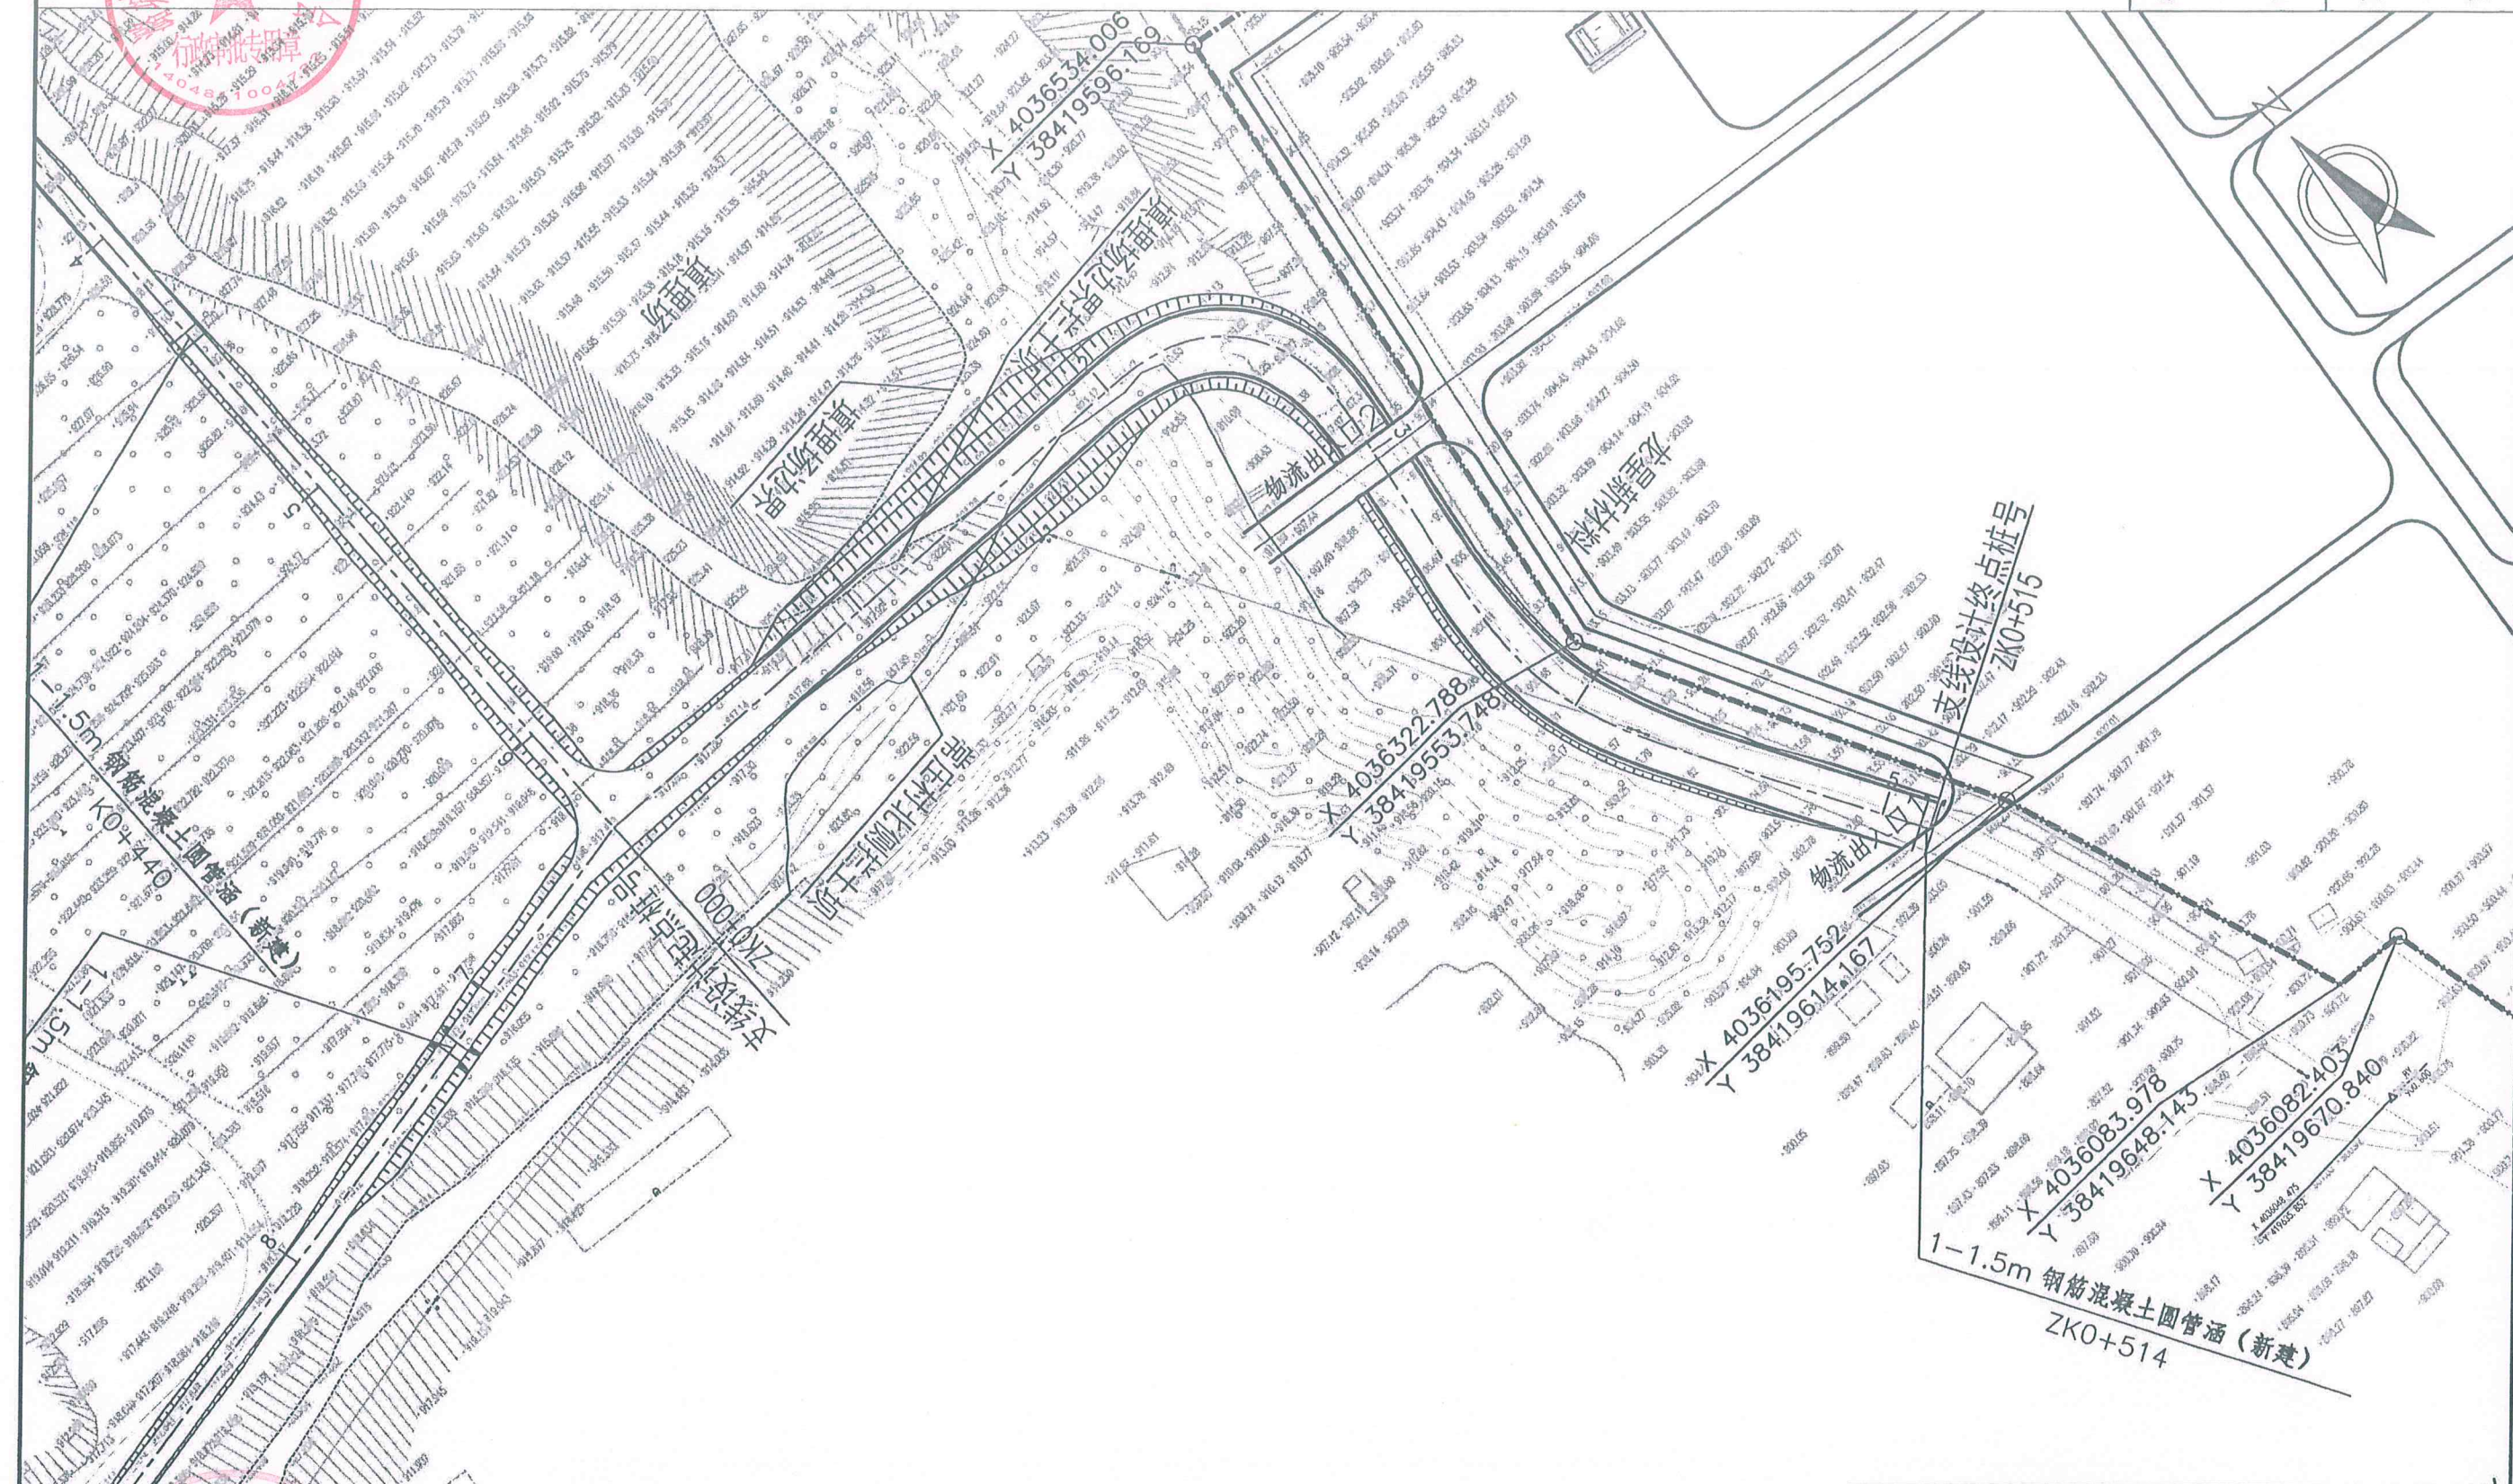


注： 1、本图比例1:2000。
2、平面采用WGS2000国家坐标系,中央子午线经度为114°。
3、高程系统采用1985国家高程基准。





K0+000~K0+700

第 1 页 共 2 页

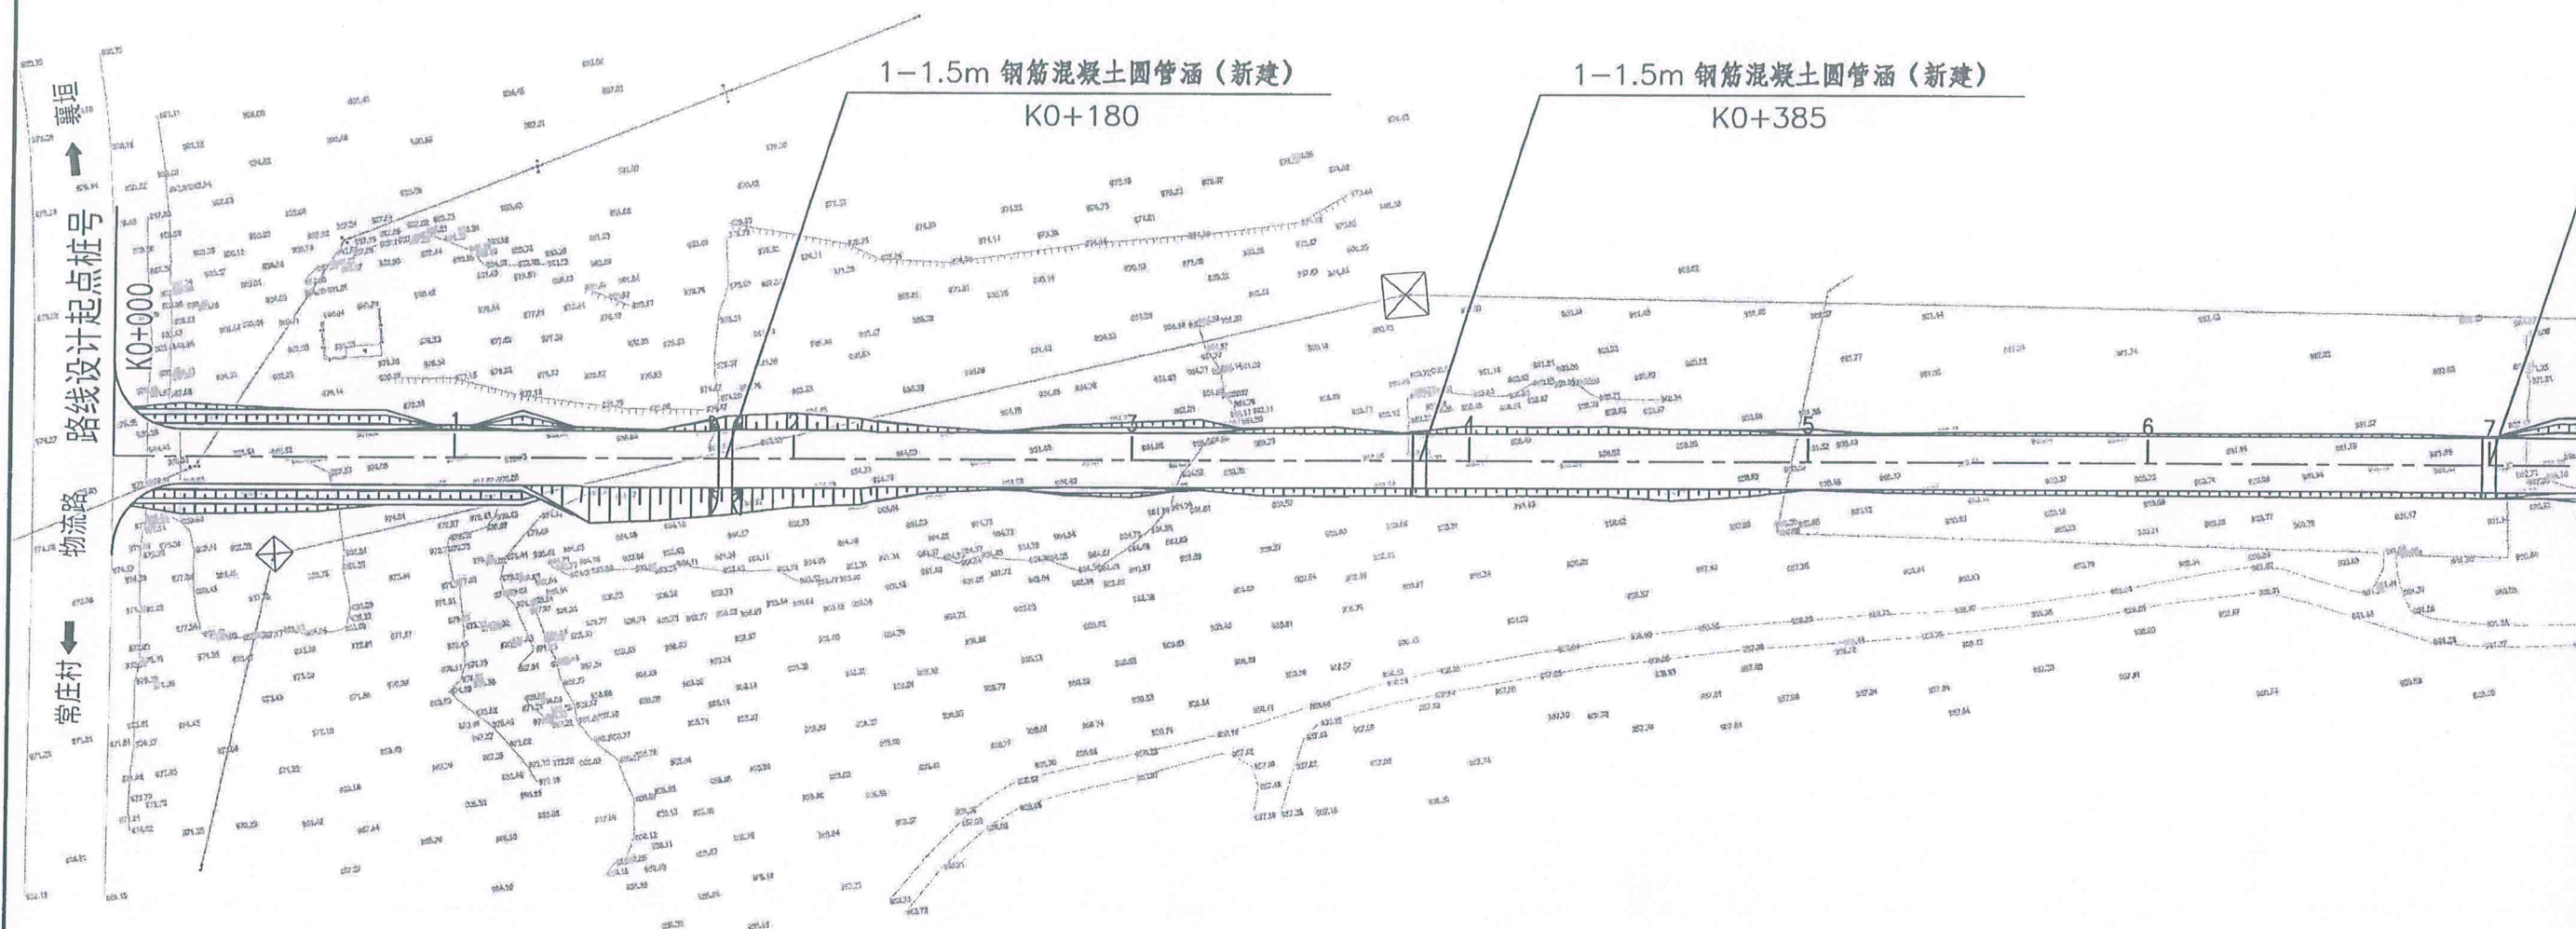

- 注: 1、本图比例1:2000。
2、平面采用WGS2000国家坐标系,中央子午线经度为114°。
3、高程系统采用1985国家高程基准。



面 (新建)

1-1.5m 钢筋混凝土圆管涵 (新建)
K0+700

路线设计终点桩号
K1+100

